


Nr. circuit	Destinatie	Putere [W]
1	Iluminat exterior	6000
2	Tablou magazin	2000
3	Tablou biserica	2000
4	Tablou bucatarie de vara	4900
5	Tablou P+E	8600
6	Tablou P1+2+3+4	24000
7	Tablou P.5	6000
8	Tablou P.6	6000
9	Tablou P.7	6000
10	Tablou P.8	6000

TOTAL PUTERE INSTALATA: 71500W
 $K_s = 0,8$
 PUTERE ABSORBITA: 57200W

S.C. ELECTRIC NEMARO S.R.L. com. Cogealac, jud. Constanta, Str. Liliacului Nr.26		Obiectiv: BISERICA + CHILII		Nr. proiect: 1E/2012
		Adresa: com. Istria, jud. Constanta		
		Beneficiar: MANASTIREA SFANTUL ILIE		Revizie 0
Proiectat:	ing. Trisina George	Data:	FIRIDA DE CONTORIZARE SI DISTRIBUTIE	
Desenat:	ing. Trisina George	Martie 2012		
Verificat:	Gachi Ion	Scara:		
Sef proiect:	Gachi Ion	-		
				Faza: PT
				Plansa: 1 / 12

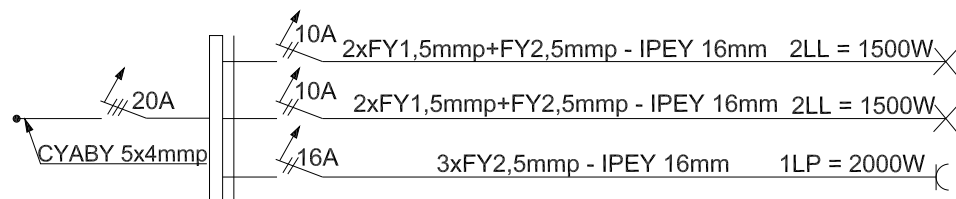

Nr. circuit	Destinatie	Putere [W]	Distributie pe faze		
			R	S	T
1	Iluminat candelabru "b" + altar	1500	1500	—	—
2	Iluminat candelabru "a" + exterior	1500	—	1500	—
3	Priza altar	2000	—	—	2000

TOTAL PUTERE INSTALATA: 2000W 1500 1500 2000

S.C. ELECTRIC NEMARO S.R.L. com. Cogealac, jud. Constanta, str. Liliacului Nr. 26			Obiectiv: BISERICA + CHILII Adresa: com. Istria, jud. Constanta		Nr. proiect: 1E / 2012
			Beneficiar: MANASTIREA SFANTUL ILIE		Revizie 0
Proiectat:	ing. Trisina George		Data:	TABLOU DISTRIBUTIE BISERICA	Faza: PT
Desenat:	ing. Trisina George		Martie 2012		
Verificat:	Gachi Ion		Scara:		
Sef proiect:	Gachi Ion		-		Plansa: 2 / 12



Nr. circuit	Destinatie	Putere [W]	Distributie pe faze		
			R	S	T
1	Iluminat circuit 1	600	600	—	—
2	Iluminat circuit 2	900	—	900	—
3	Priza circuit 1	2000	—	—	2000
4	Priza circuit 2	2000	2000	—	—
5	Priza circuit 3	2000	—	2000	—
6	Priza circuit 4	2000	—	—	2000
7	Priza circuit 5	2000	2000	—	—
8	Priza circuit 6	2000	—	2000	—

TOTAL PUTERE INSTALATA: 4900W 4600 4900 4000

S.C. ELECTRIC NEMARO S.R.L. com. Cogealac, jud. Constanta, str. Liliacului Nr. 26			Obiectiv: BISERICA + CHILII		Nr. proiect: 1E / 2012
			Adresa: com. Istria, jud. Constanta		
			Beneficiar: MANASTIREA SFANTUL ILIE		Revizie 0
Proiectat:	ing. Trisina George		Data Martie 2012	TABLOU DISTRIBUTIE BUCATARIE DE VARA	Faza: PT
Desenat:	ing. Trisina George				
Verificat:	Gachi Ion		Scara: -		Plansa: 3 / 12
Sef proiect:	Gachi Ion				



Nr. circ.	Destinatie	Putere	Distributie pe faze		
			R	S	T
1	Iluminat parter stanga	1100	1100	—	—
2	Iluminat parter dreapta	300	—	300	—
3	Prize sala de mese	2000	—	—	2000
4	Priza bucatarie	2000	2000	—	—
5	Priza bucatarie	2000	—	2000	—
6	Priza centrala termica	2000	—	—	2000
7	Priza birou	2000	2000	—	—
8	Prize magazie	2000	—	2000	—
9	Aer conditionat	2000	—	—	2000
10	REZERVA	—	—	—	—
11	Tablou distributie etaj	2900	—	—	—


TOTAL PUTERE INSTALATA: 8900W 5100 4300 6000

S.C. ELECTRIC NEMARO S.R.L. com. Cogealac, jud. Constanta, str. Liliacului Nr. 26			Obiectiv: BISERICA + CHILII Adresa: com. Istria, jud. Constanta		Nr. proiect: 1E / 2012
			Beneficiar: MANASTIREA SFANTUL ILIE		Revizie 0
Proiectat:	ing. Trisina George		Data:	TABLOU DISTRIBUTIE CORP P+E PARTER	Faza: PT
Desenat:	ing. Trisina George		Martie 2012		Plansa: 4 / 12
Verificat:	Gachi Ion		Scara:		
Sef proiect:	Gachi Ion		-		




Nr. circ.	Destinatie	Putere	Distributie pe faze		
			R	S	T
1	Iluminat parter stanga	600	600	—	—
2	Iluminat parter dreapta	400	—	400	—
3	Prize stanga	2000	—	—	2000
4	Prize dreapta	2000	2000	—	—
5	Priza masina de spalat	2500	—	2500	—
TOTAL PUTERE INSTALATA:		2900W	2600	2900	2000

S.C. ELECTRIC NEMARO S.R.L. com. Cogealac, jud. Constanta, str. Liliacului Nr. 26			Obiectiv: BISERICA + CHILII		Nr. proiect: 1E / 2012
			Adresa: com. Istria, jud. Constanta		
			Beneficiar: MANASTIREA SFANTUL ILIE		Revizie 0
Proiectat:	ing. Trisina George	Data: Martie 2012	TABLOU DISTRIBUTIE CORP P+E ETAJ		Faza: PT
Desenat:	ing. Trisina George				
Verificat:	Gachi Ion	Scara:			Plansa:
Sef proiect:	Gachi Ion	-			5 / 12

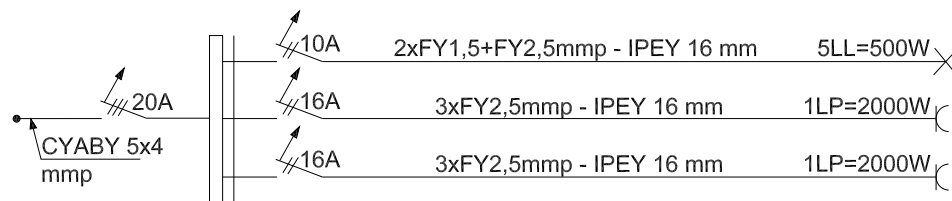


Nr. circ.	Destinatie	Putere	Distributie pe faze		
			R	S	T
1	Iluminat magazin	500	500	—	—
2	Priza magazin	2000	—	2000	—
3	Priza magazin	2000	—	—	2000
TOTAL PUTERE INSTALATA: 2000W			500	2000	2000

S.C. ELECTRIC NEMARO S.R.L. com. Cogealac, jud. Constanta, str. Liliacului Nr. 26			Obiectiv: BISERICA + CHILII Adresa: com. Istria, jud. Constanta		Nr. proiect: 1E / 2012
			Beneficiar: MANASTIREA SFANTUL ILIE		Revizie 0
Proiectat:	ing. Trisina George		Data:	TABLOU DISTRIBUTIE MAGAZIN	Faza: PT
Desenat:	ing. Trisina George		Martie 2012		
Verificat:	Gachi Ion		Scara:		
Sef proiect:	Gachi Ion		-		Plansa: 6 / 12

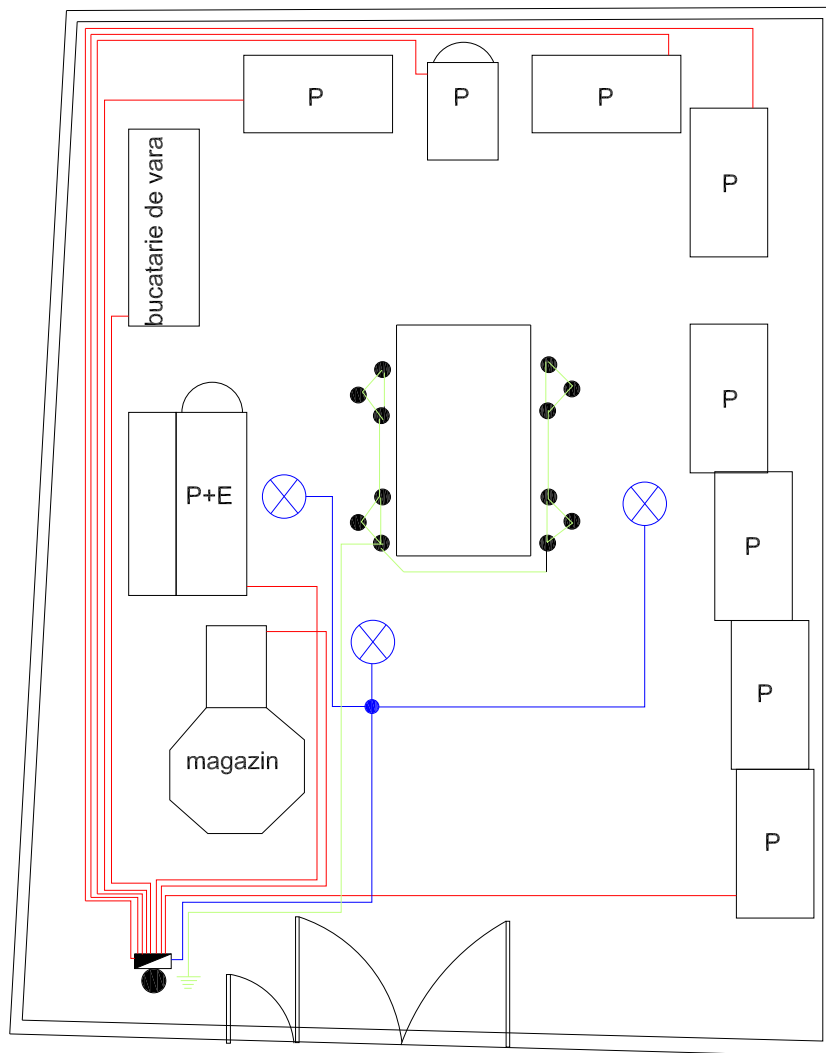


*** Legenda ***


- Circuit coloana de forta
- Circuit iluminat exterior
- ⊗ Proiector halogen IP44 - 2000W
- Electorzi orizontali (platbanda) pt priza de pamant
- Electorzi verticali (tarusi) pt priza de pamant
-  Firida de contorizare si distributie montata pe stalp

DJ226


S.C. ELECTRIC NEMARO S.R.L. com. Cogealac, jud. Constanta, str. Liliacului Nr. 26			Obiectiv: BISERICA + CHILII	Nr. proiect: 1E / 2012
			Adresa: com. Istria, jud. Constanta	
			Beneficiar: MANASTIREA SFANTUL ILIE	Revizie 0
Proiectat:	ing. Trisina George		Data: Martie 2012	Faza: PT
Desenat:	ing. Trisina George		INSTALATIA ELECTRICA EXTERIOARA	Plansa: 7 / 12
Verificat:	Gachi Ion			
Sef proiect:	Gachi Ion			

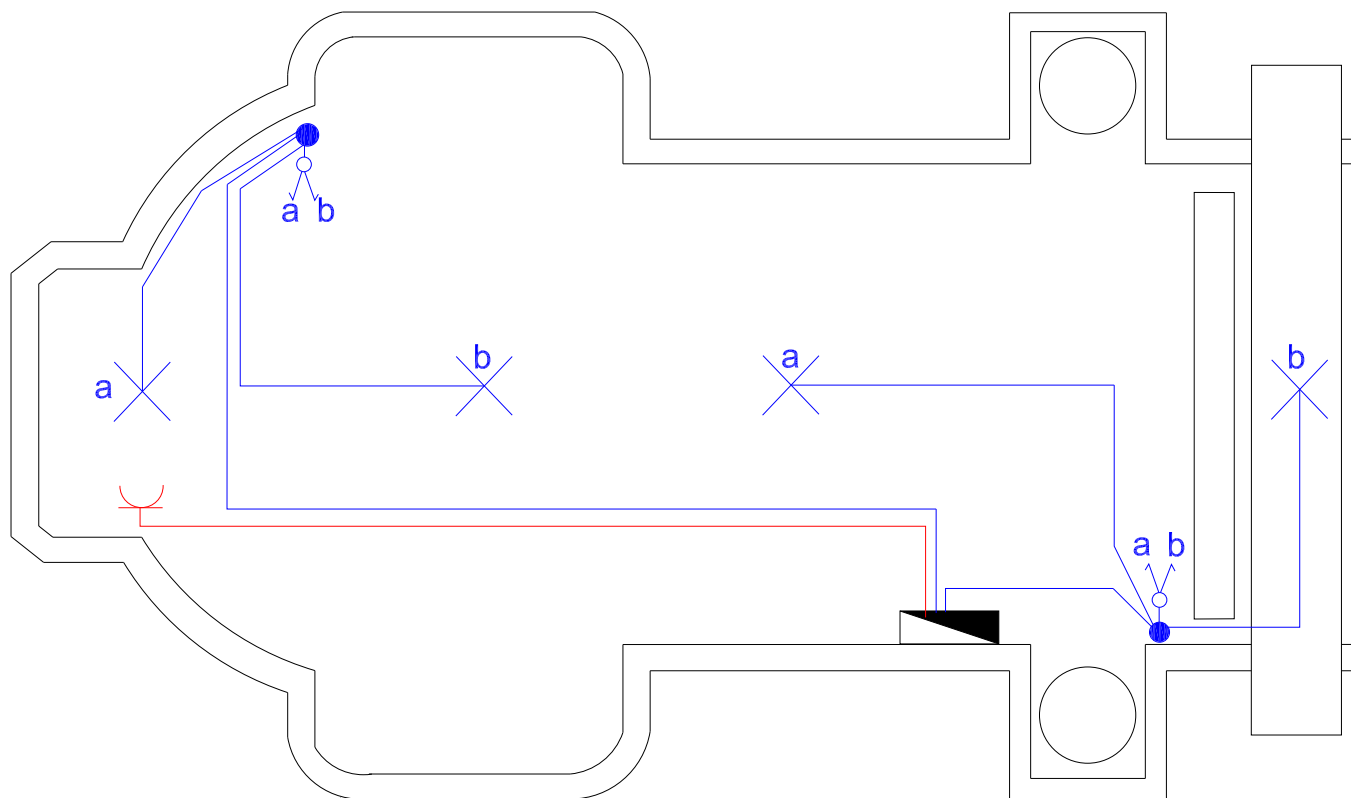


S.C. ELECTRIC NEMARO S.R.L. com. Cogealac, jud. Constanta, str. Liliacului Nr. 26			Obiectiv:	BISERICA + CHILII	Nr. proiect:
			Adresa:	com. Istria, jud. Constanta	1E / 2012
			Beneficiar:	MANASTIREA SFANTUL ILIE	Revizie 0
Proiectat:	ing. Trisina George		Data:	INSTALATIE BISERICA	Faza:
Desenat:	ing. Trisina George		Martie 2012		PT
Verificat:	Gachi Ion		Scara:		Plansa:
Sef proiect:	Gachi Ion		1 : 100		8 / 12

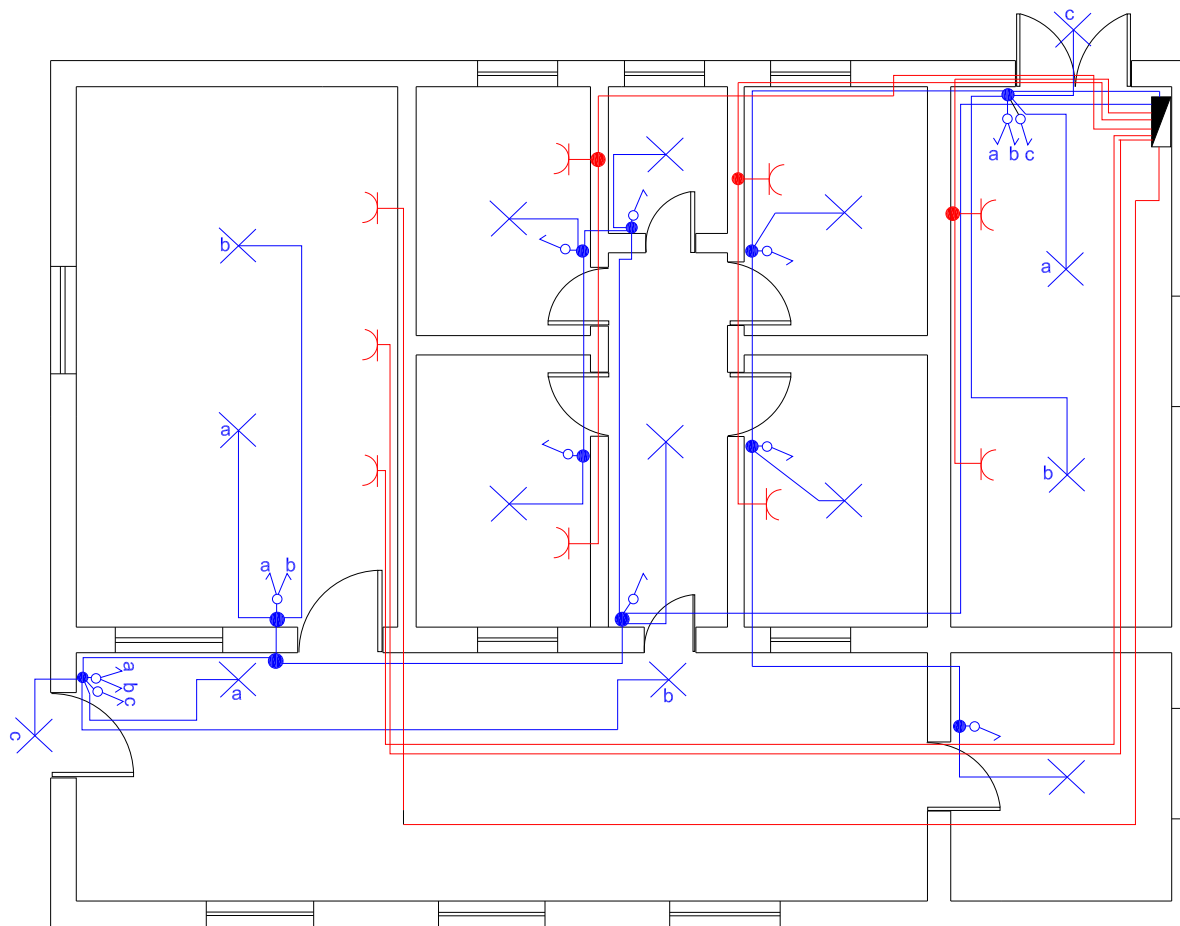


S.C. ELECTRIC NEMARO S.R.L. com. Cogealac, jud. Constanta, str. Liliacului Nr. 26			Obiectiv: BISERICA + CHILII Adresa: com. Istria, jud. Constanta	Nr. proiect: 1E / 2012
			Beneficiar: MANASTIREA SFANTUL ILIE	Revizie 0
Proiectat: ing. Trisina George	Desenat: ing. Trisina George	Data: Martie 2012	INSTALATIE BUCATARIE DE VARA	Faza: PT
Verificat: Gachi Ion	Sef proiect: Gachi Ion	Scara: 1 : 100		Plansa: 9 / 12

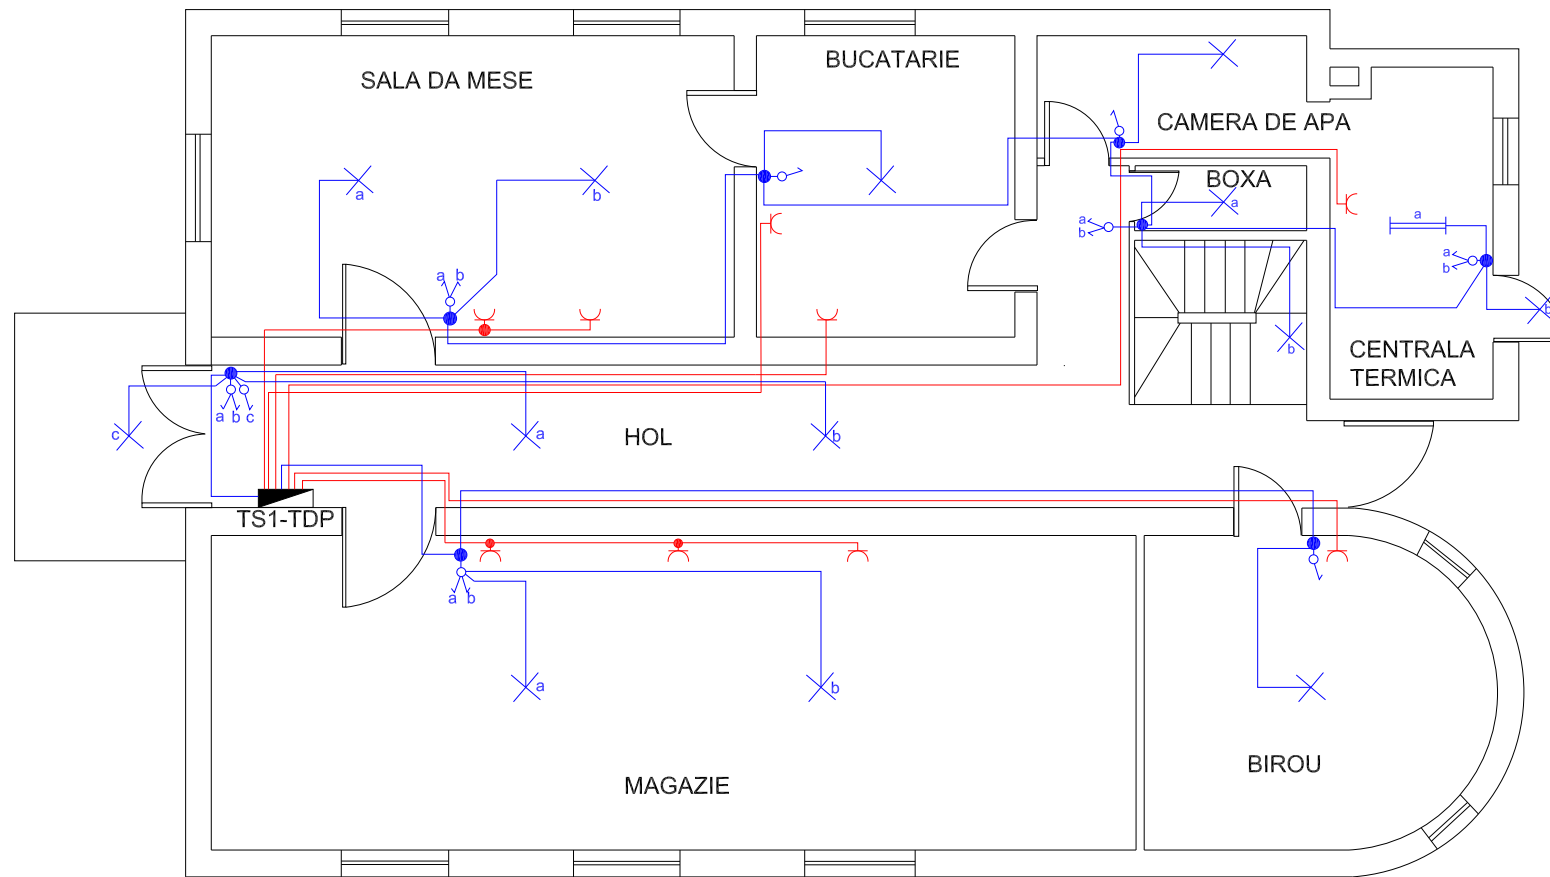

S.C. ELECTRIC NEMARO S.R.L. com. Cogealac, jud. Constanta, str. Liliacului Nr. 26		Obiectiv:	BISERICA + CHILII	Nr. proiect:	1E / 2012
		Adresa:	com. Istria, jud. Constanta	Beneficiar:	MANASTIREA SFANTUL ILIE
Proiectat:	ing. Trisina George	Data:	Martie 2012	INSTALATIE P+E CORP PARTER	
Desenat:	ing. Trisina George	Scara:	1 : 100		
Verificat:	Gachi Ion				
Sef proiect:	Gachi Ion			Faza:	PT
				Plansa:	10 / 12

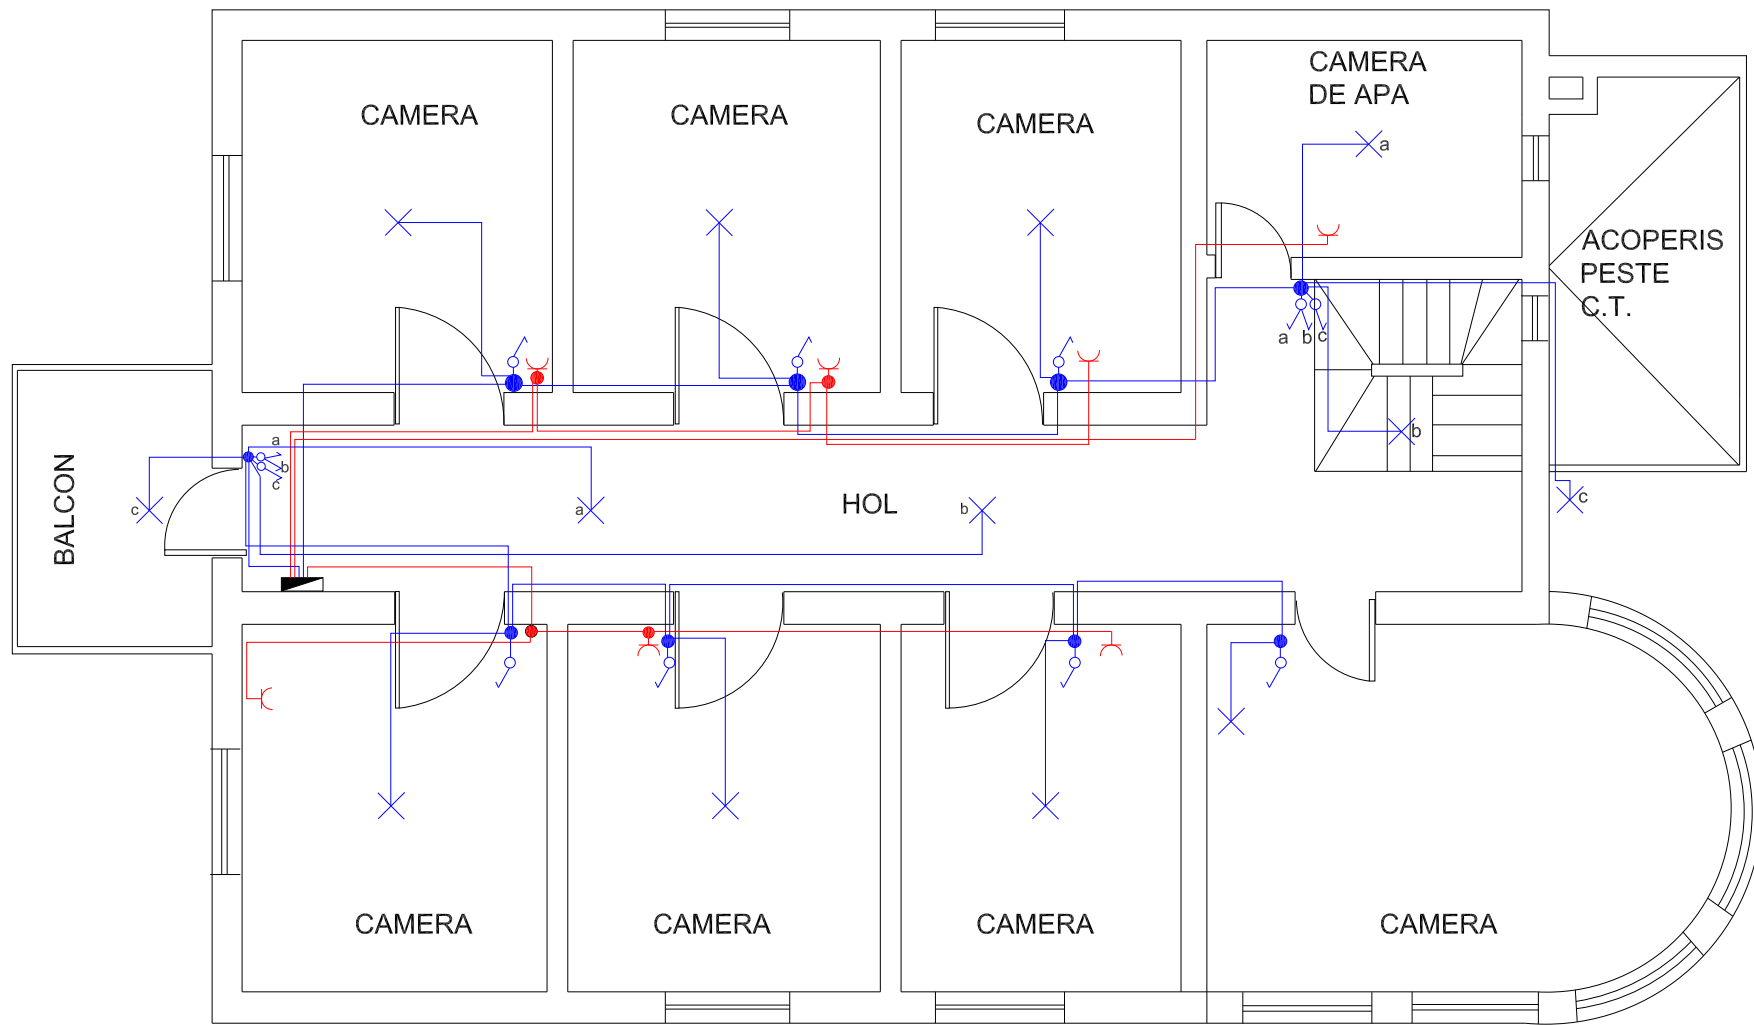

S.C. ELECTRIC NEMARO S.R.L. com. Cogealac, jud. Constanta, str. Liliacului Nr. 26			Obiectiv:	BISERICA + CHILII	Nr. proiect:	1E / 2012
			Adresa:	com. Istria, jud. Constanta		
			Beneficiar:	MANASTIREA SFANTUL ILIE	Revizie	0
Proiectat:	ing. Trisina George		Data:	INSTALATIE P+E CORP ETAJ	Faza:	PT
Desenat:	ing. Trisina George		Martie 2012			
Verificat:	Gachi Ion		Scara:		Plansa:	11 / 12
Sef proiect:	Gachi Ion		1 : 100			

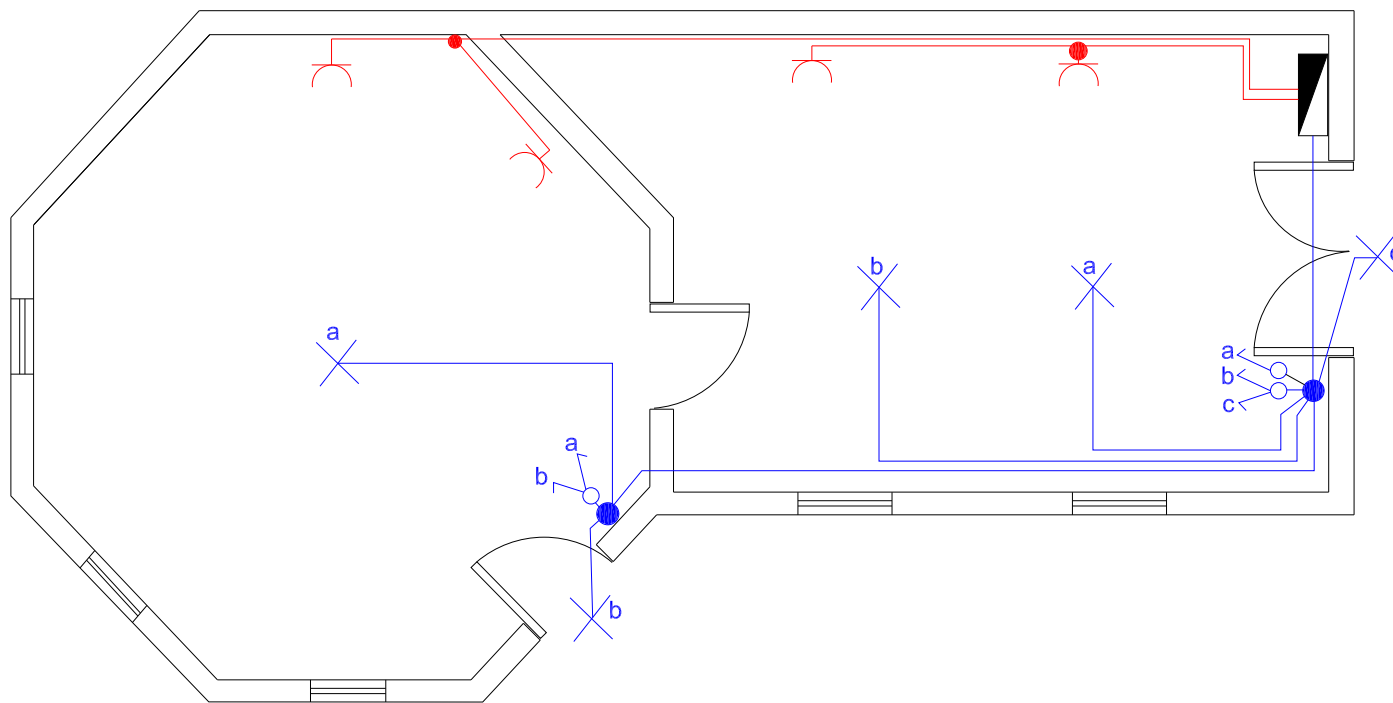

S.C. ELECTRIC NEMARO S.R.L. com. Cogealac, jud. Constanta, str. Liliacului Nr. 26			Obiectiv:	BISERICA + CHILII	Nr. proiect:	1E / 2012
			Adresa:	com. Istria, jud. Constanta	Beneficiar:	MANASTIREA SFANTUL ILIE
Proiectat:	ing. Trisina George		Data:	INSTALATIE MAGAZIN	Faza:	PT
Desenat:	ing. Trisina George		Martie 2012		Planșa:	12 / 12
Verificat:	Gachi Ion		Scara:			
Sef proiect:	Gachi Ion		1 : 100			