


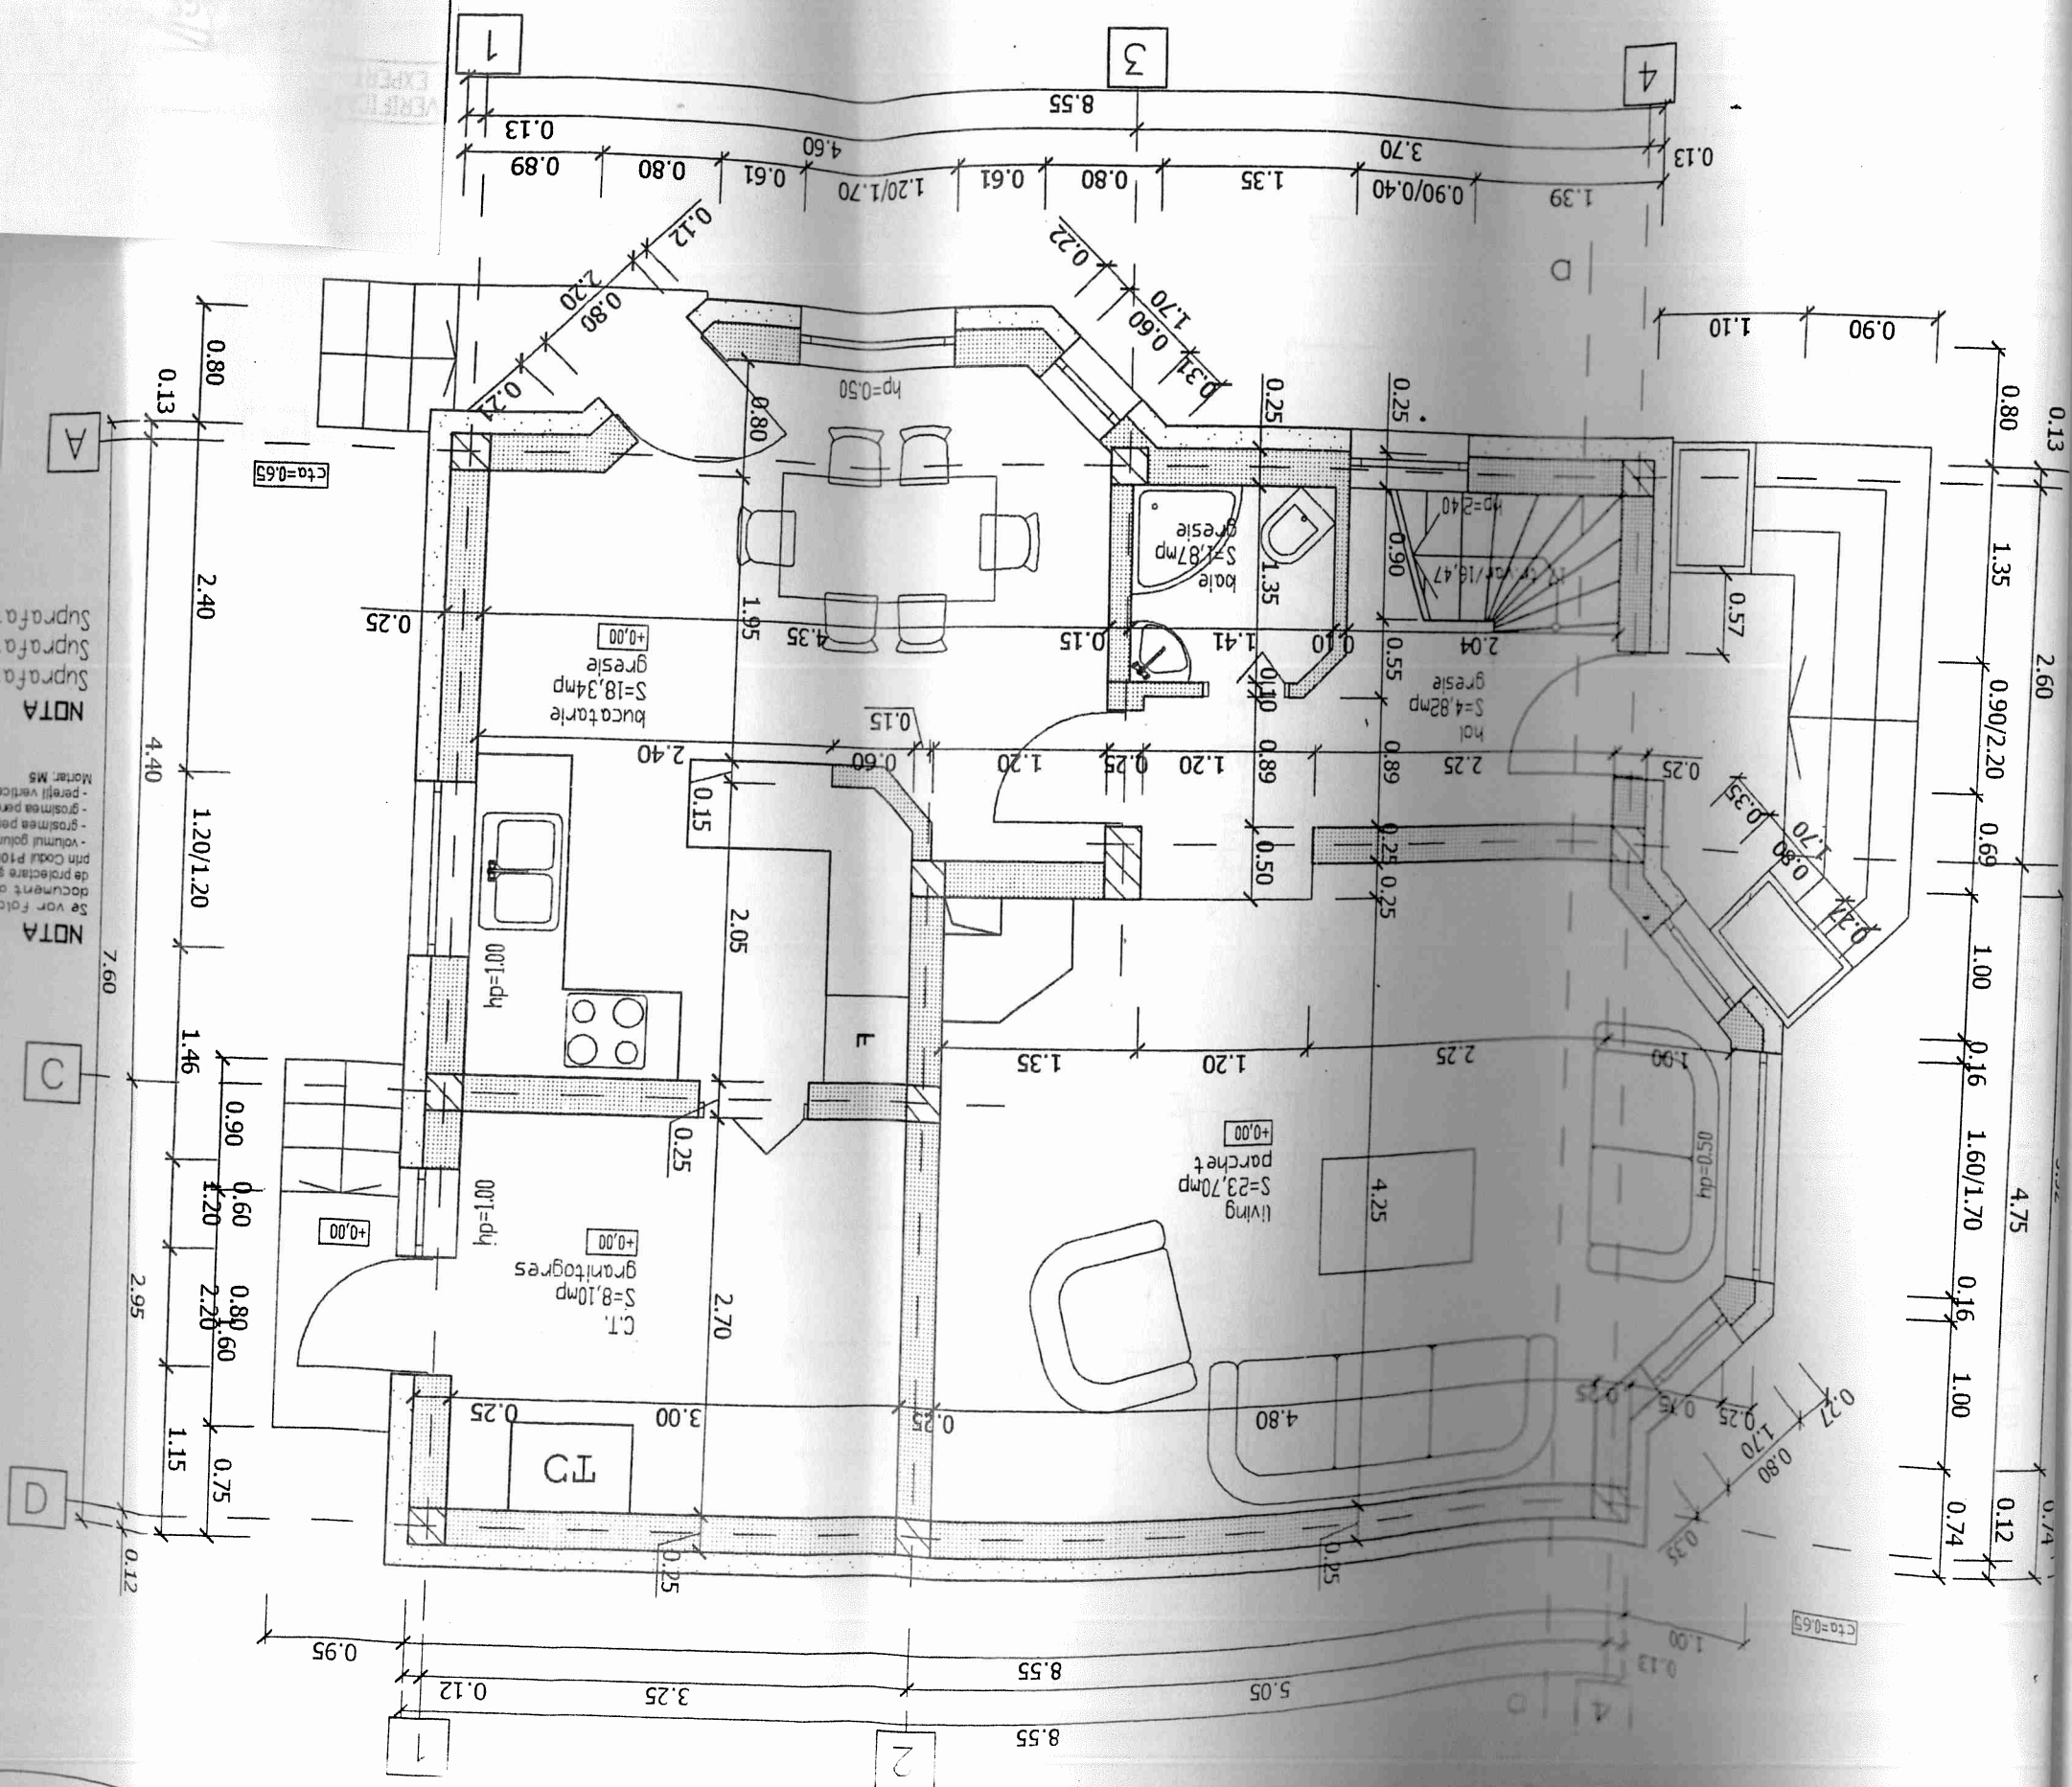

NOTA

Suprafata utila 56,92mp
Suprafata locuabila 23,70mp
Suprafata construita 70,49mp+12,32mp terasa

NOTA

Se vor folosi elemente pentru zidarie cu goluri verticale încadrate având ca document de referință EN 1996-1-1 în grupa 2, în condițiile de proiectare și de execuție stabilite prin CR6-2006 și prin Codul P100-1/2006, care să respecte următoarele cerințe geometrice:
- volumul golurilor să 50% din volumul total;
- grosimea pereților exteriori să 10 mm;
- grosimea pereților interiori să 10 mm;
- pereții verticali interiori sunt realizați continuu pe toată lungimea elementului.
Mortar: M5