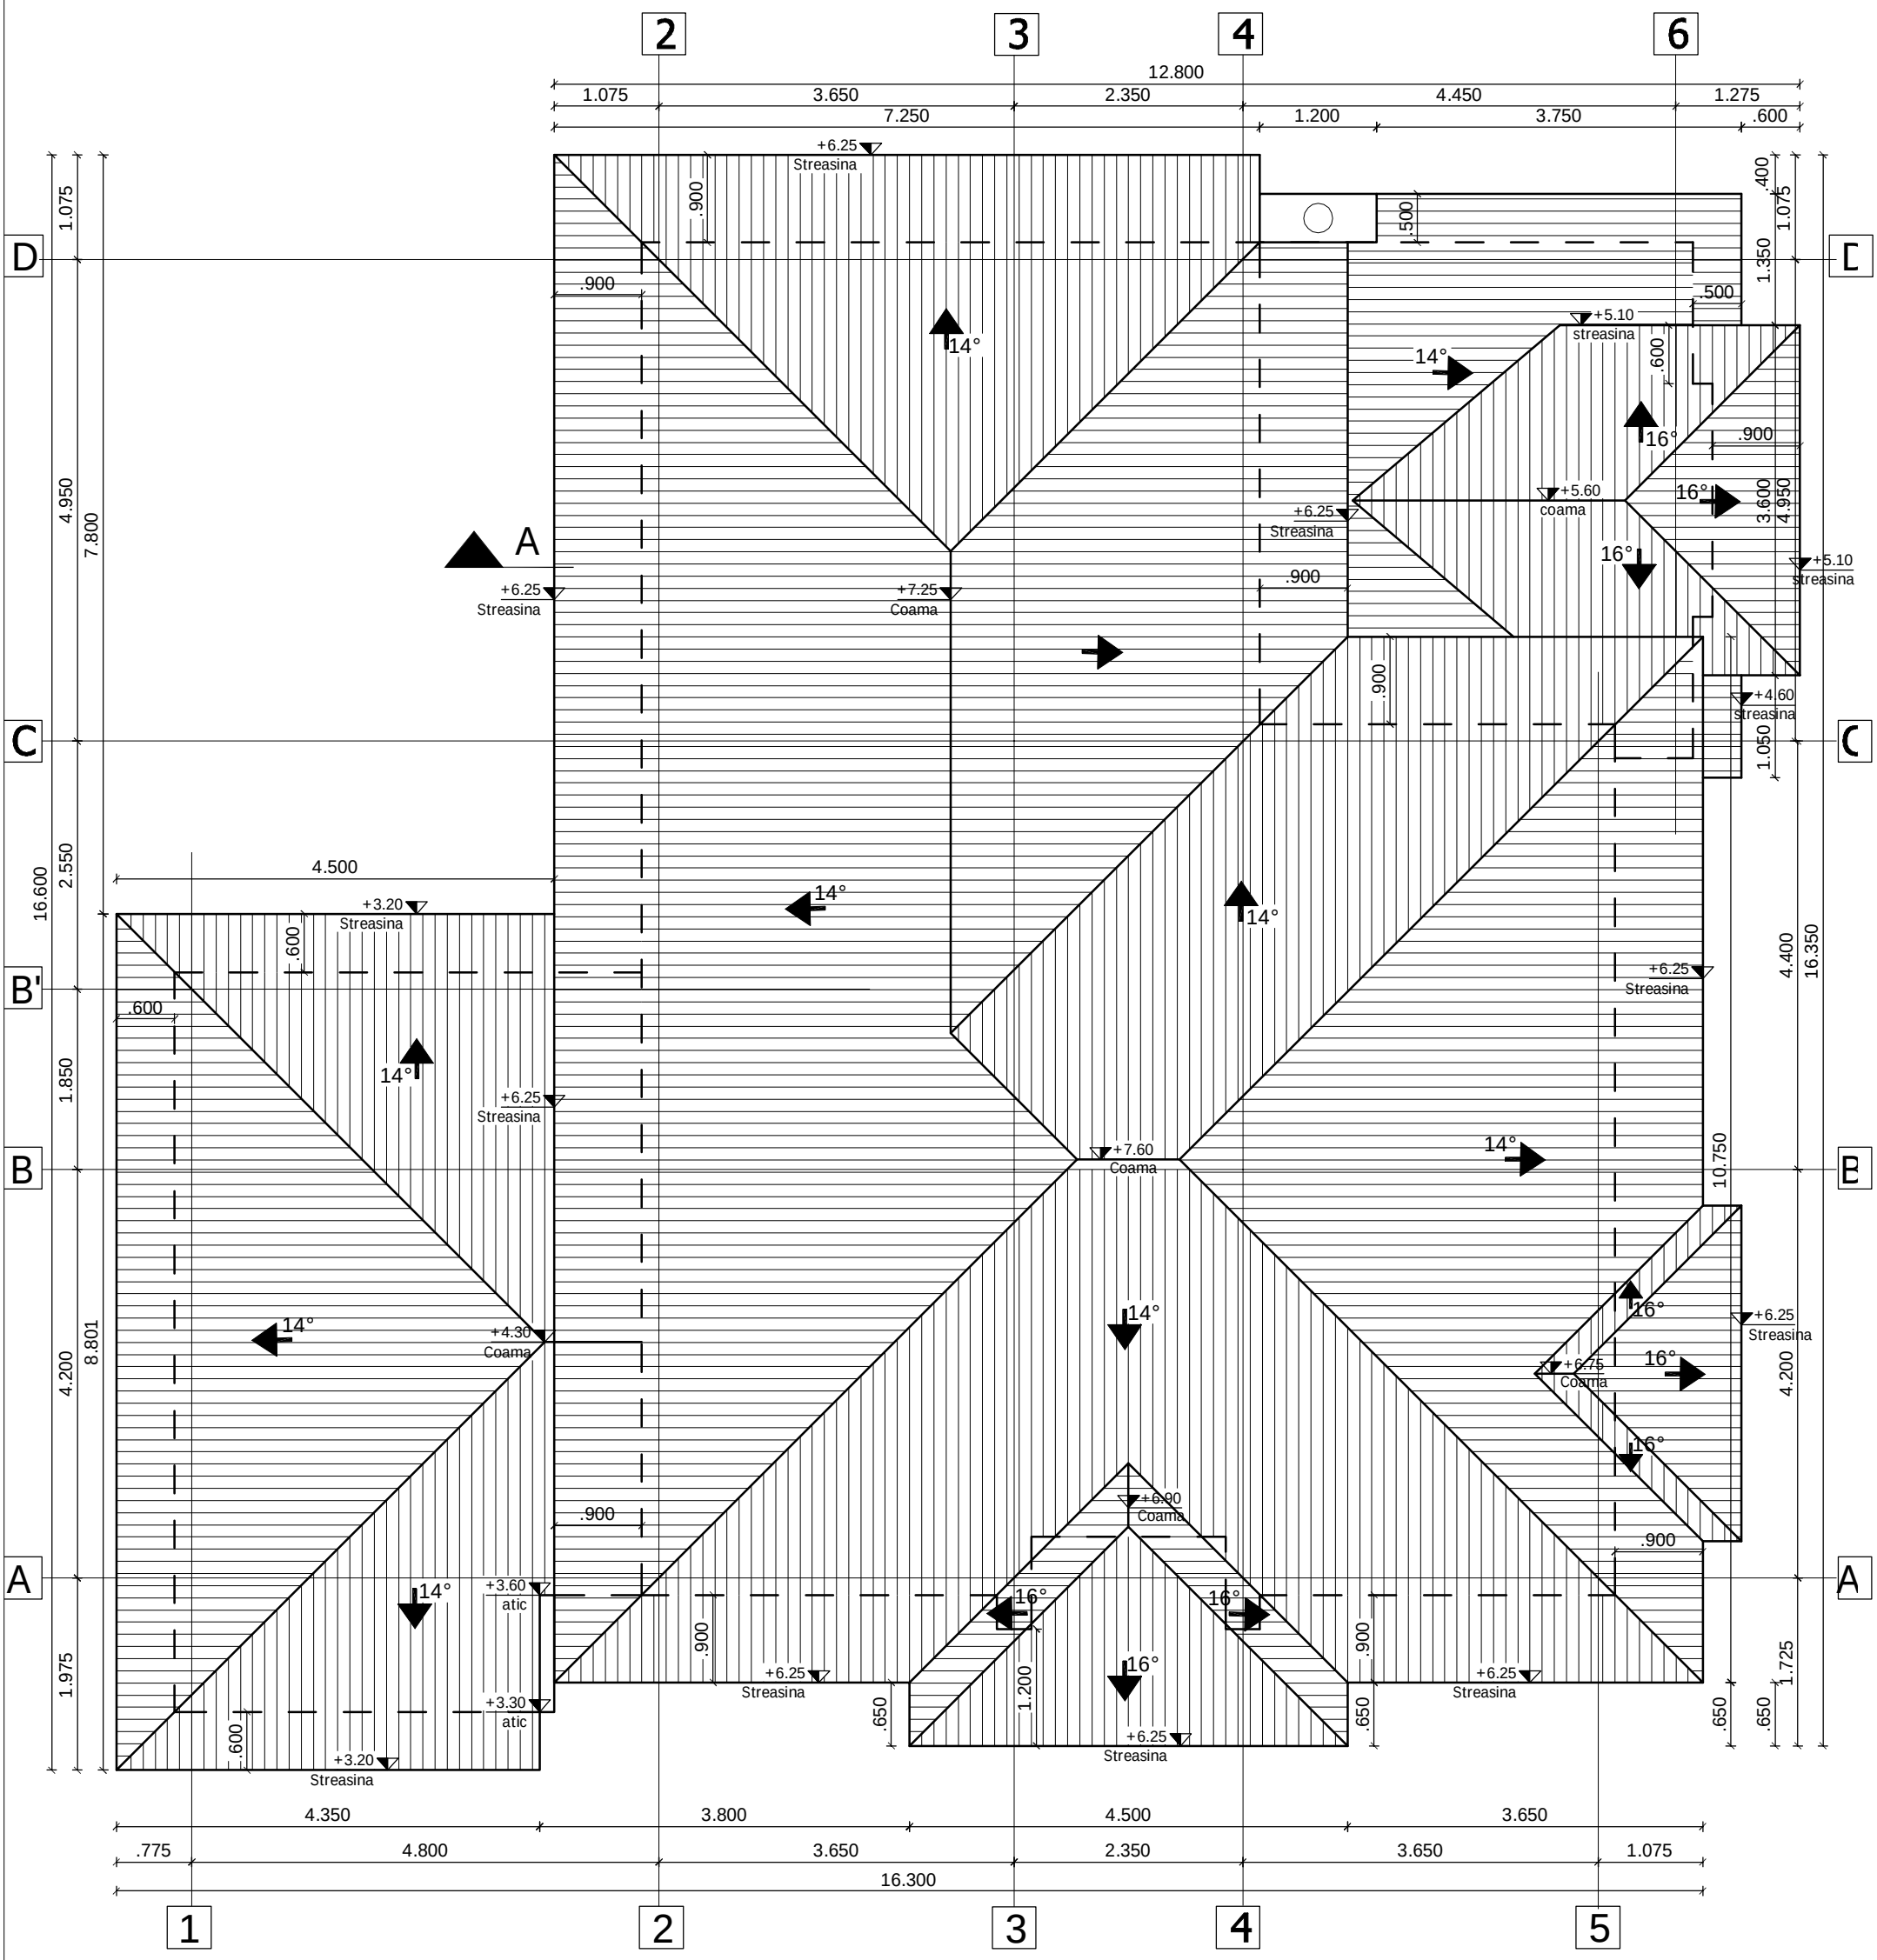
2
3
4
6
12.800
1.075
3.650
2.350
4.450
1.275
7.250
1.200
3.750
.600
+6.25
Streasina
.900
.500
.400
1.075
1.350
D
D
14°
+5.10
streasina
.600
16°
.900
+5.60
coama
+6.25
Streasina
16°
3.600
4.950
+5.10
streasina
A
+6.25
Streasina
+7.25
Coama
.900
.900
+4.60
streasina
1.050
C
C
4.500
+3.20
Streasina
.600
14°
+6.25
Streasina
+7.60
Coama
14°
10.750
B
B
+4.30
Coama
+6.25
Streasina
+6.75
Coama
4.200
+6.90
Coama
.900
.900
A
+3.60
atic
+3.30
atic
.900
+6.25
Streasina
+6.25
Streasina
+6.25
Streasina
.650
1.200
.650
.650
1.725
.650
+3.20
Streasina
4.350
3.800
4.500
3.650
.775
4.800
3.650
2.350
3.650
1.075
16.300
1
2
3
4
5
16.600
2.550
1.850
4.200
8.801
1.975
4.950
7.800
4.400
16.350

Plansa nr:
A4